

Согласовано:
Собственник/председатель
(руководитель) органа управления
объекта жилищного фонда (ОСИ/КСК/ПТ)

___ " ___ 20__ г.

ГЧ "Управление
архитектуры, градостроительства
и земельных отношений города Астаны"

___ " ___ 20__ г.

Концепция по размещению наружной (визуальной) информации на фасаде здания (сооружения) на территории города Астаны

Здание по адресу: Улица Кенесары, 9.

Район: Сарыарка.

Назначение объекта: МЖК

Директор
КГЧ "Астана-Жарнама"
акимата г. Астаны
Сабырқұлов А.Т.



Заместитель
директора КГЧ "Астана-Жарнама"
акимата г. Астаны

Ермекбай Д.А.


Дизайнер отдела по обработке и
анализу информации о состоянии
архитектурного облика

Аударова Д.С.

Содержание комплексного решения фасада


№ листа	ЖК по улице Кенесары, 9
1.	Раздел исходных данных.
1	Ситуационная схема расположения объекта. Пояснительная записка.
2.	Раздел фотофиксации фасадов.
1	Фотофиксация текущего состояния фасадов на момент обследования. (Южный фасад)
3.	Раздел сведений о размещении наружной (визуальной) информации на фасаде здания.
1	Схема допустимого размещения наружной (визуальной) информации и инженерного оборудования. Южный фасад.
4.	Сведения об отделке фасадов. Ведомость информационных конструкций.
5.	Сведения о конструкциях объектов наружной (визуальной) информации.
1	Сведения о конструкциях объектов наружной (визуальной) информации. (Вывеска)


Ситуационная план-схема с размещением объекта

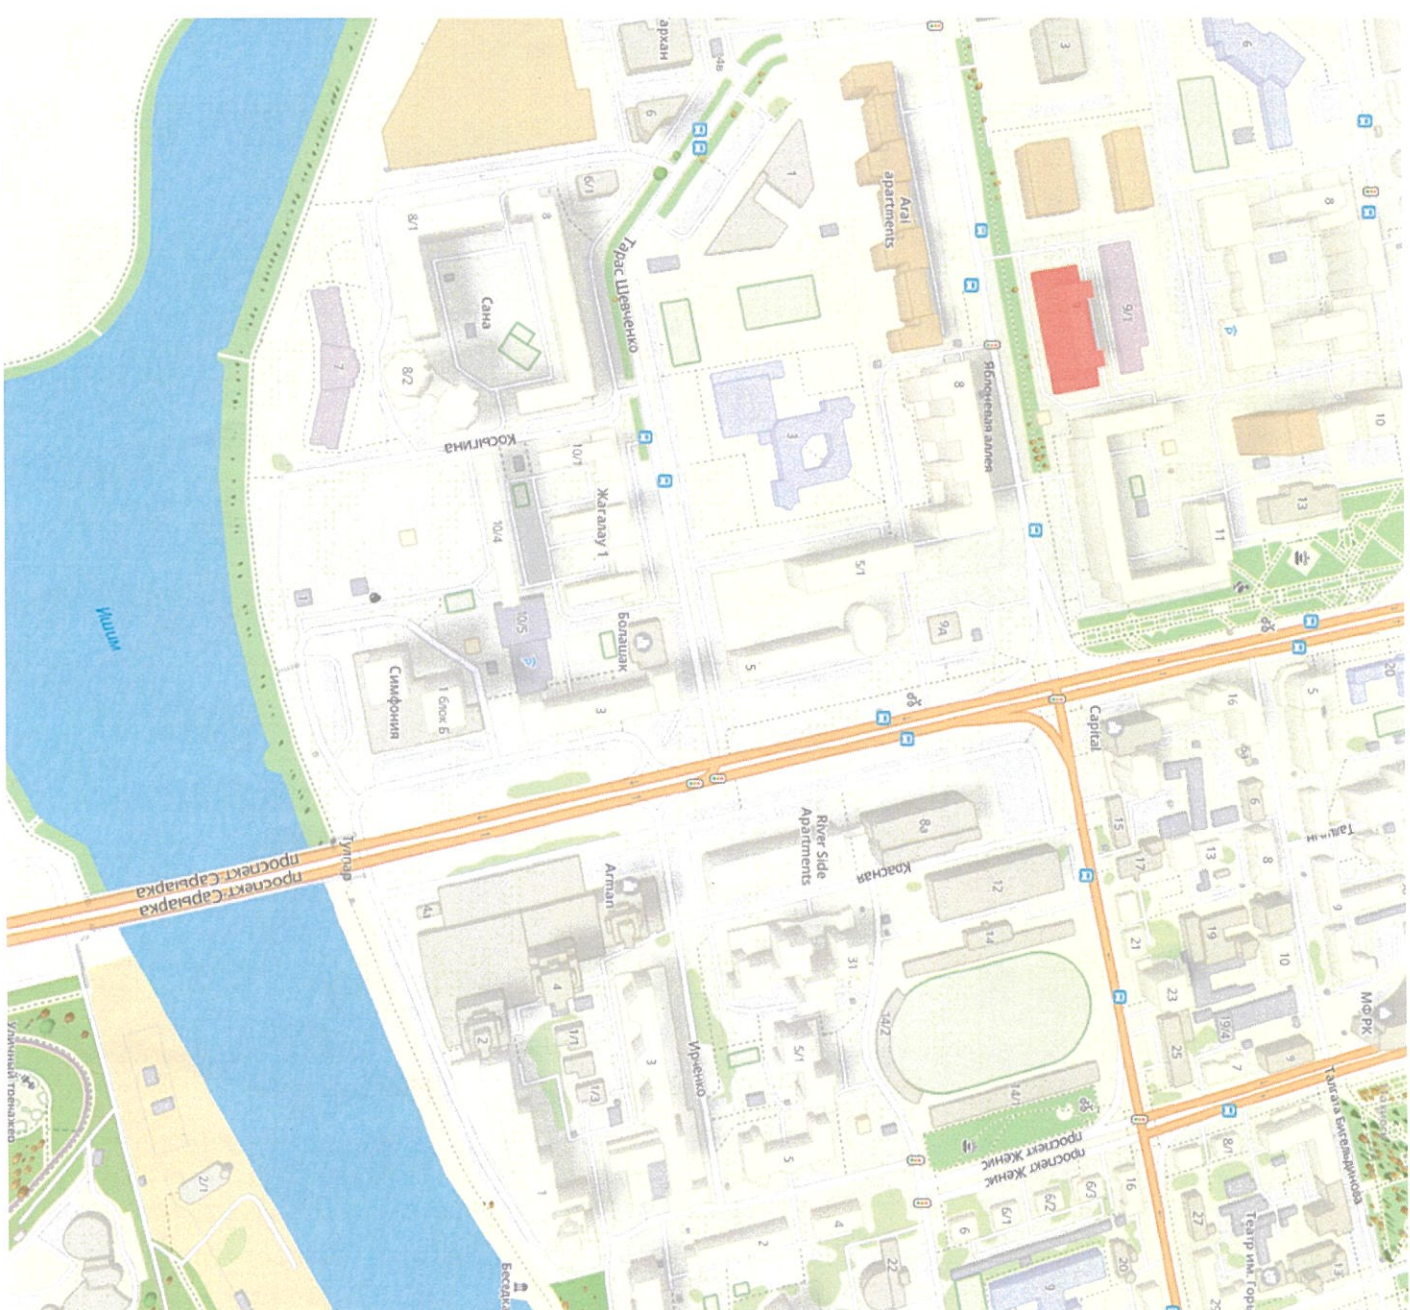

Исполнитель	Макаш А.К.	Подпись		Дата	10.09.2024
Вам. директора	Ермеков Д.А.				
2. Астана, район Сарыарка, улица Кенесары, 9					
Ситуационная схема расположения объекта.				Разработчик	Лист
				КГУ "Астана-Жарнама"	1.1
				окумата Астаны	

Южный фасад по улице Кенесары

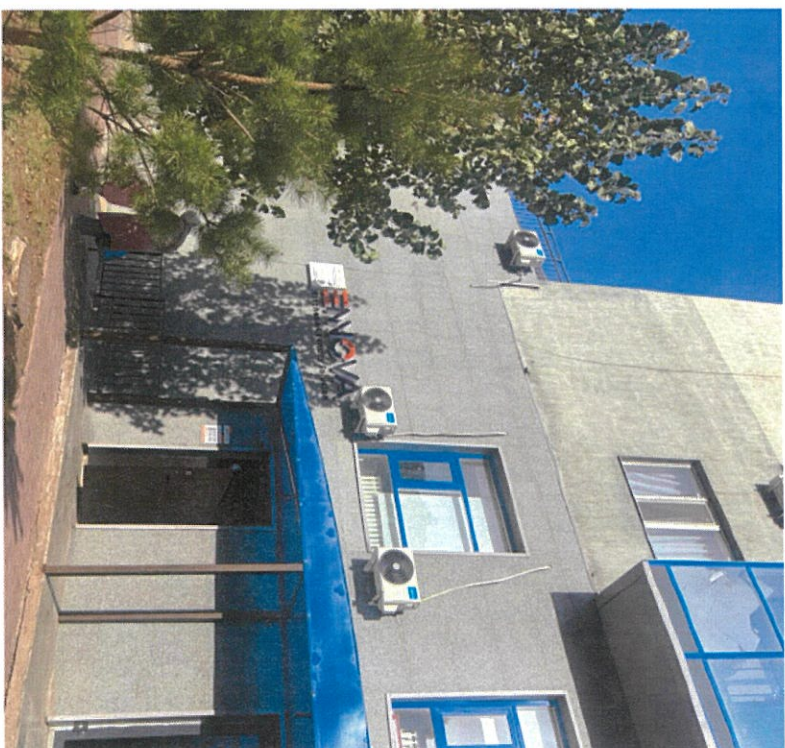


Исполнитель	Макаш А. К.	Подпись	Дата	2. Астана, район Сарыарқа, улица Кенесары, 9	Разработчик	Лист
Зам. директор	Ермекай Д. А.		10.03.2024			
Фотофиксация текущего состояния фасадов на момент обследования.					КТЧ "Астана-Жарнама"	2.1
					ақпаратта 2. Астана	




ВЫВЕСКА

ВЫВЕСКА

Размещение наружной (визуальной)
информации на фасаде

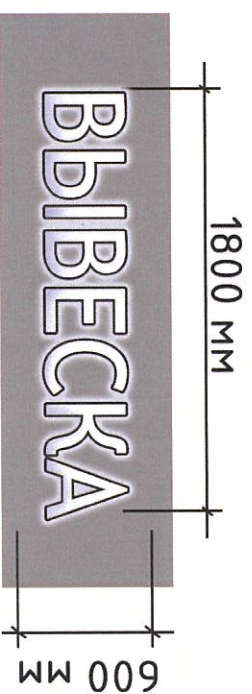

Размещение наружной (визуальной)
информации на подложке

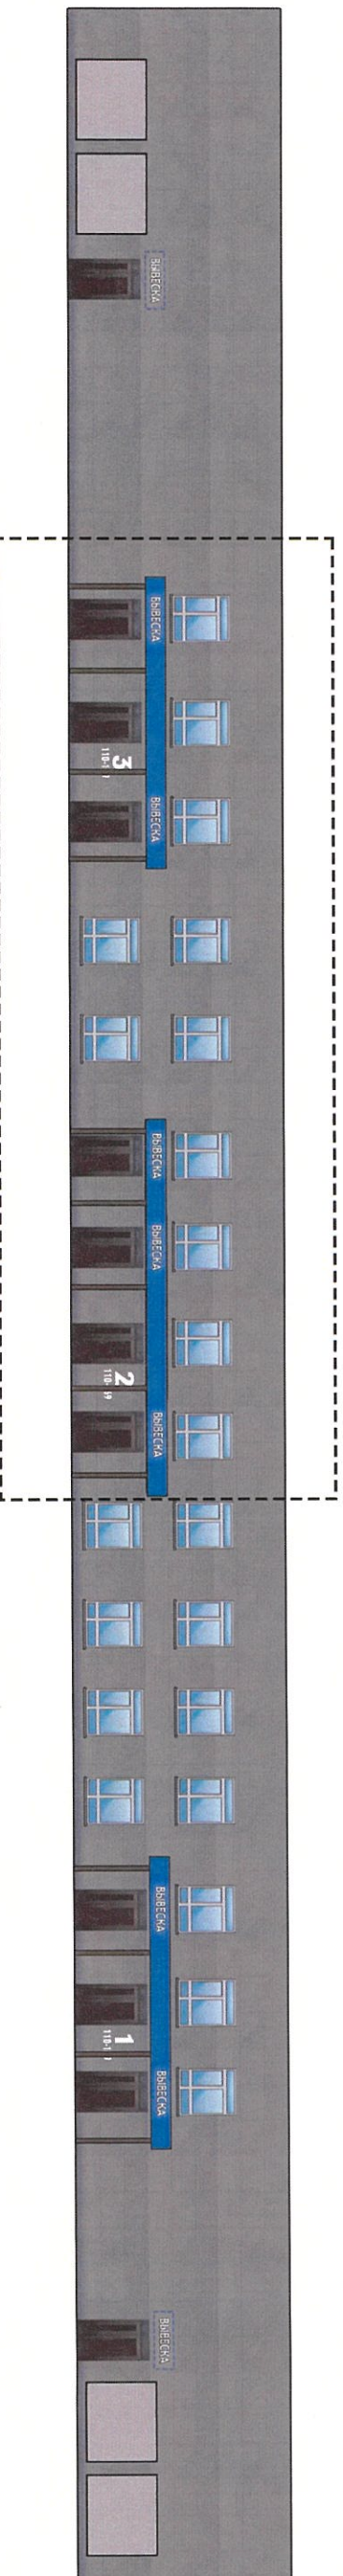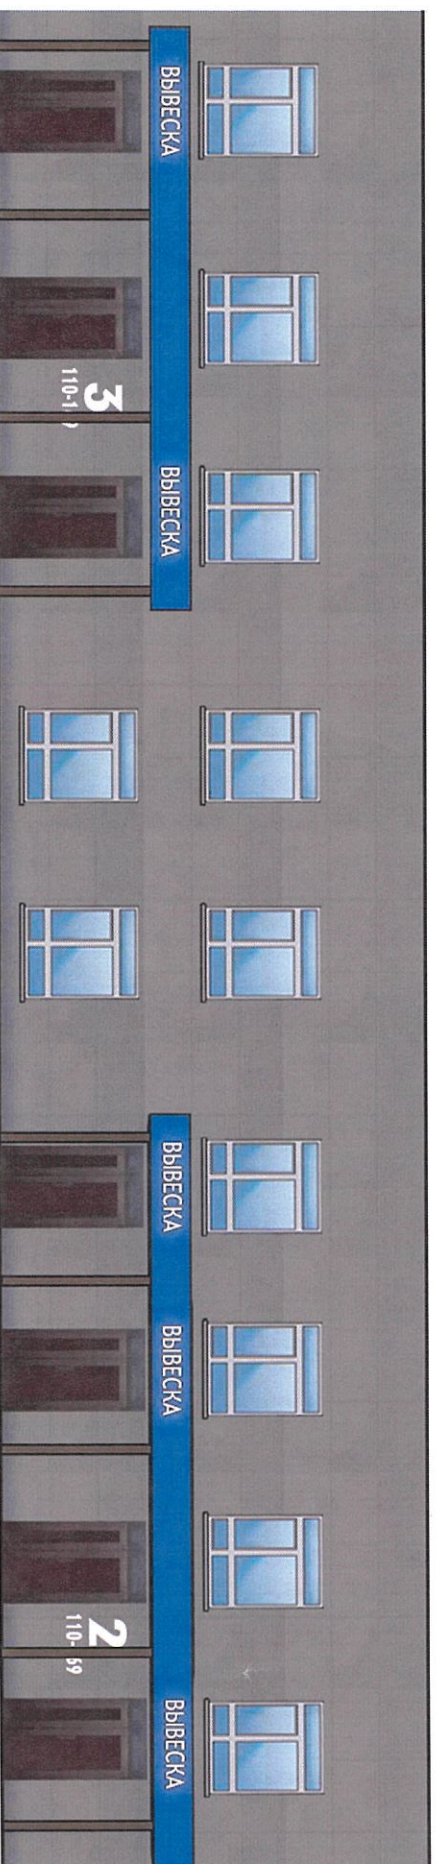
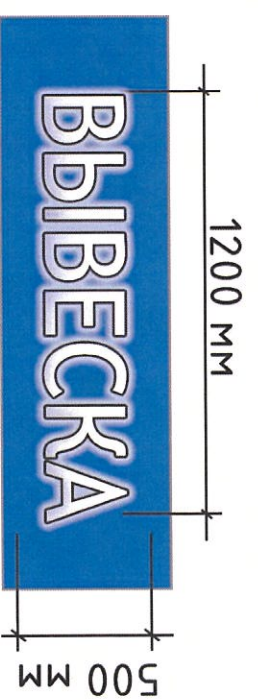


Вывеска * - вывеска должна содержать информацию о наименовании и роде деятельности, излагаемая на государственном языке, при необходимости также на русском и (или) других языках, включая средства их индивидуализации, и размещаться в пределах входа в здание по числу входов в него (1 вход = 1 вывеска, 2 входа = 2 вывески), на единой горизонтальной оси.

Исполнитель	Макаш А.К.	Подпись		Дата	10.29.1001
Взм. директор/пр. Ермеков Д.А.					
2. Астана, район Сарыарка, улица Кенесары, 9					
Схема допустимого размещения наружной (визуальной) информации.			Разработчик		Лист
Южный фасад			КГУ "Астана-Жарнама" акимата г.Астаны		3.1

Ведомость информационных конструкций

№ поз.	Тип конструкции	Обозначение	Освещение (внутренне /внешнее)	Место расположения	Габаритные размеры Д(м) x В(м)	Уровень от нижней точки 0,000
ИК	Вывеска *	ВЫВЕСКА	внутренне - светодиоды	фасад	1,8 x 0,6	3.500
ИК	Вывеска **	ВЫВЕСКА	внутренне - светодиоды	Козырек	1,6 x 0,5	3.500
ИК	Информационная табличка ***	Т	-	Входная группа	0,21 x 0,297	1.500
ИК	Адресный аншлаg****	—	-	фасад	0,7 x 0,3	4,400

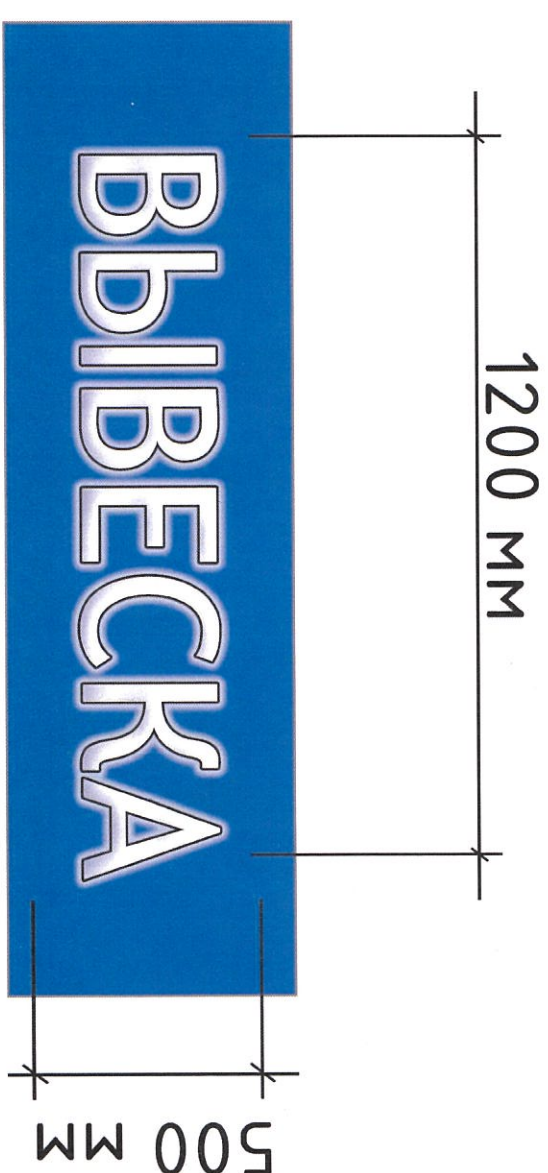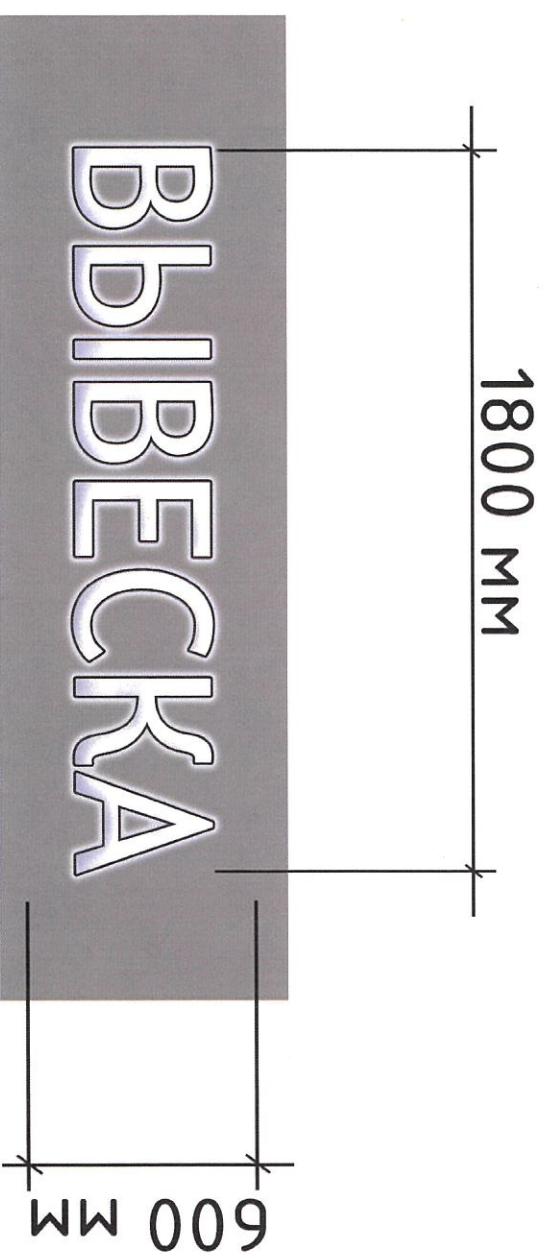

Вывеска * - вывеска должна содержать информацию о наименовании и роде деятельности, устанавливаемая на государственном языке, при необходимости также на русском и (или) других языках, включая средства их индивидуализации, и размещаться в пределах входа в здание по числу входов в него (1 вход = 1 вывеска, 2 входа = 2 вывески), на единой горизонтальной оси.

Информационная табличка ** - отражает сведения об организации, режиме работы и может размещаться как на входной двери, так и на стеклах витрин, на высоте не менее 1,2 м от нижней точки 0,000 (название организации, логотип если имеется, род деятельности, время работы, адрес).
Без подложки (прозрачный фон), цвет букв на усмотрение.

Адресный аншлаg**** - размещаются в двух местах в начале и в конце квартала, если длина квартала более 500 метров - дополнительно посередине квартала.

Исполнитель	Макаш А.К.	Подпись	Дата	г. Астана, район Сарыарка, улица Кенесары, 9	Разработчик КГУ "Астана-Жарнама" оқимата г. Астана	Лист 4
Зам. директора	Ермекабай Д.А.		10.24.2025			
Ведомость информационных конструкций						