

Согласовано:  
Собственник/председатель  
(Руководитель) органа управления  
объекта кондоминиума (ОСИ/КСК/ПТ)

\_\_ " \_\_ 20\_\_ г.

ГУ "Управление  
архитектуры, градостроительства и  
земельных отношений" города Астаны"

\_\_ " \_\_ 20\_\_ г.

Концепция по размещению наружной (визуальной)  
информации на фасаде здания (сооружения) на  
территории города Астаны

Здание по адресу: Сарыарка, 11.

Район: Сарыарка.

Назначение объекта: ЖК "Кенесары"

Директор  
КТУ "Астана-Жарнама"  
акимата г. Астаны  
Сабыркулпов А.Т.



Заместитель  
директора КТУ "Астана-Жарнама"  
акимата г. Астаны  
Ермекбай Д.А.


Дизайнер отдела по обработке и  
анализу информации о состоянии  
архитектурного облика  
Айдарова Д.С.



Содержание комплексного решения фасада

Ситуационная план-схема размещения объекта



№ листа	Наименование: ЖК "Кенесары"
1.	Раздел исходных данных.
1	Ситуационная схема расположения объекта.
2	Фотофиксация текущего состояния фасадов на момент обследования
1	Фотофиксация текущего состояния фасадов на момент обследования
3.	Раздел сведений о размещении наружной (визуальной) информации на фасаде здания.
1	Схема допустимого размещения наружной (визуальной) информации. Северный фасад.
2	Схема допустимого размещения наружной (визуальной) информации. Восточный фасад.
3	Схема допустимого размещения наружной (визуальной) информации. Южный фасад.
4.	Сведения об отделке фасадов. Ведомость информационных конструкций.
5.	Сведения о конструкциях объектов наружной (визуальной) информации.
1	Сведения о конструкциях объектов наружной (визуальной) информации. (Вывеска).

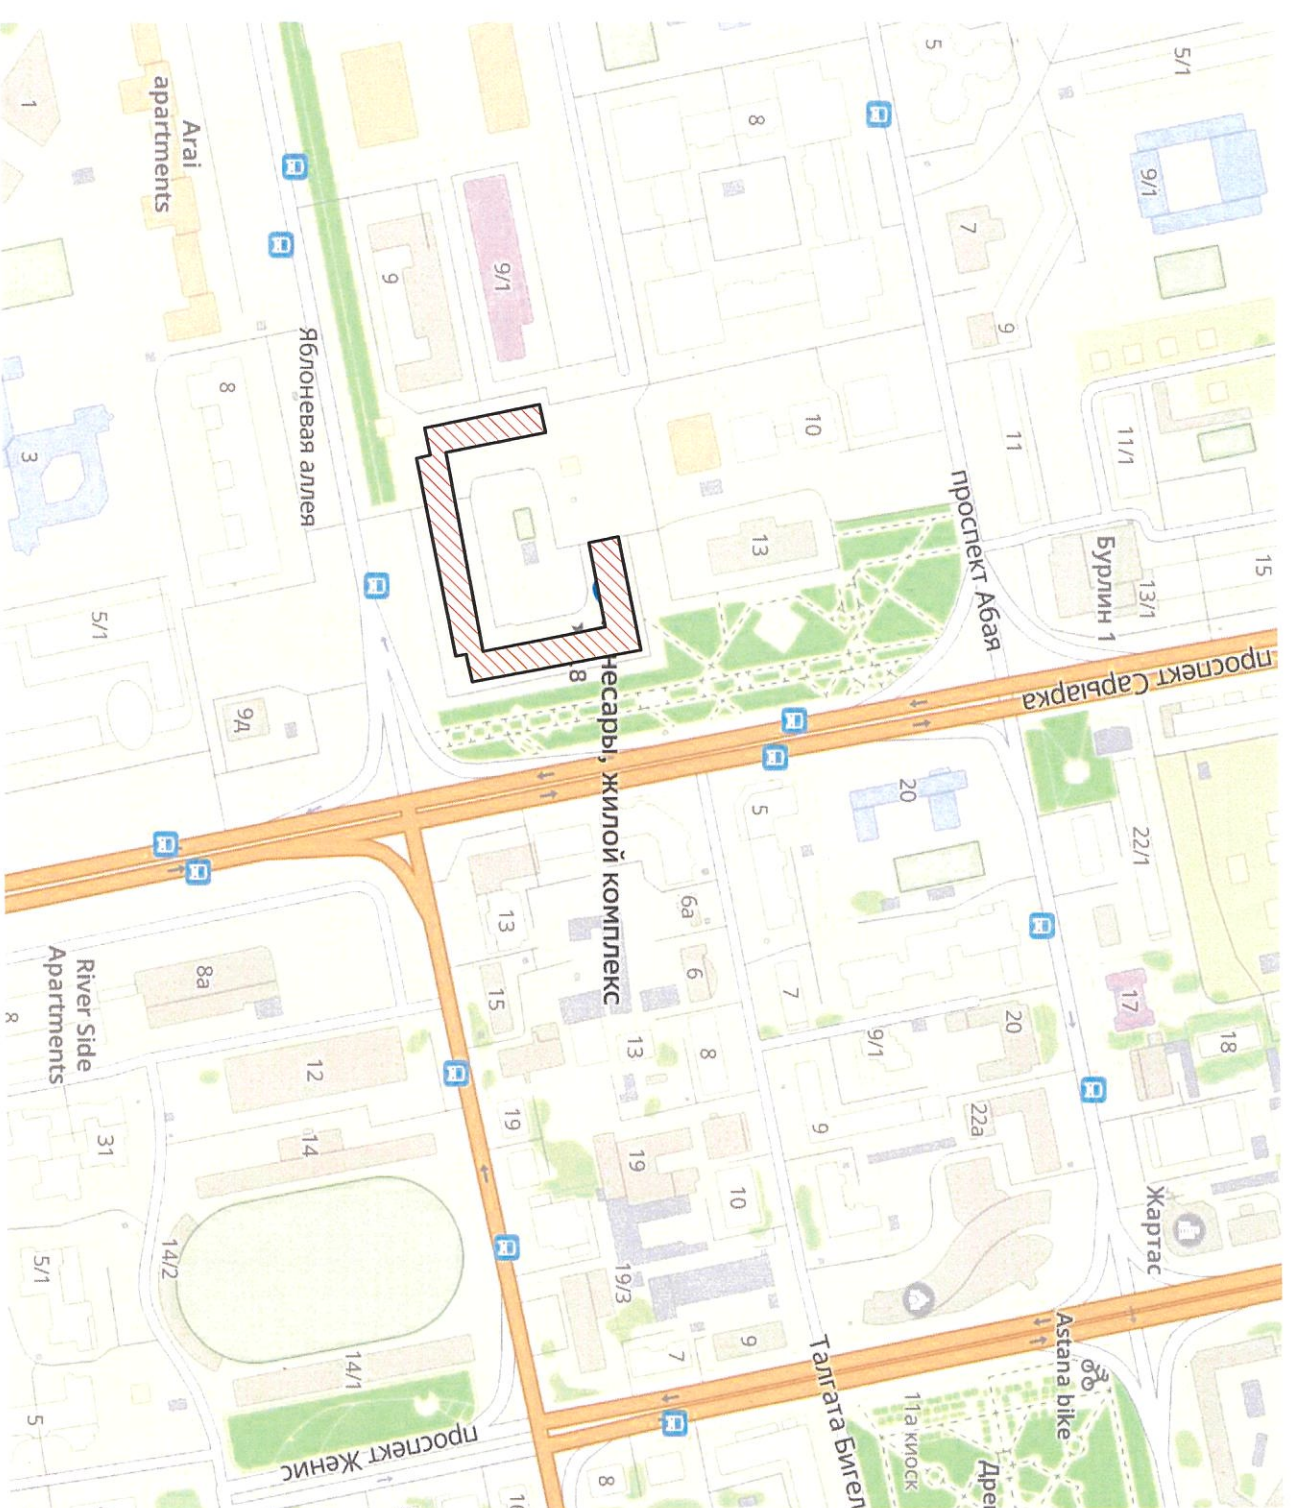



Исполнитель	Кайдарова Д.С.	Подпись	Дата	г. Астана, район Сарыарка, улица Сарыарка, 11.	Разработчик	Лист
Зам. дир.	Емекбай Д.А.		11.01.2024			
Ситуационная схема размещения объекта.				КГУ "Астана-Жарнама" акимата г. Астаны 1		



Восточный фасад здания по просп. Сарыарка


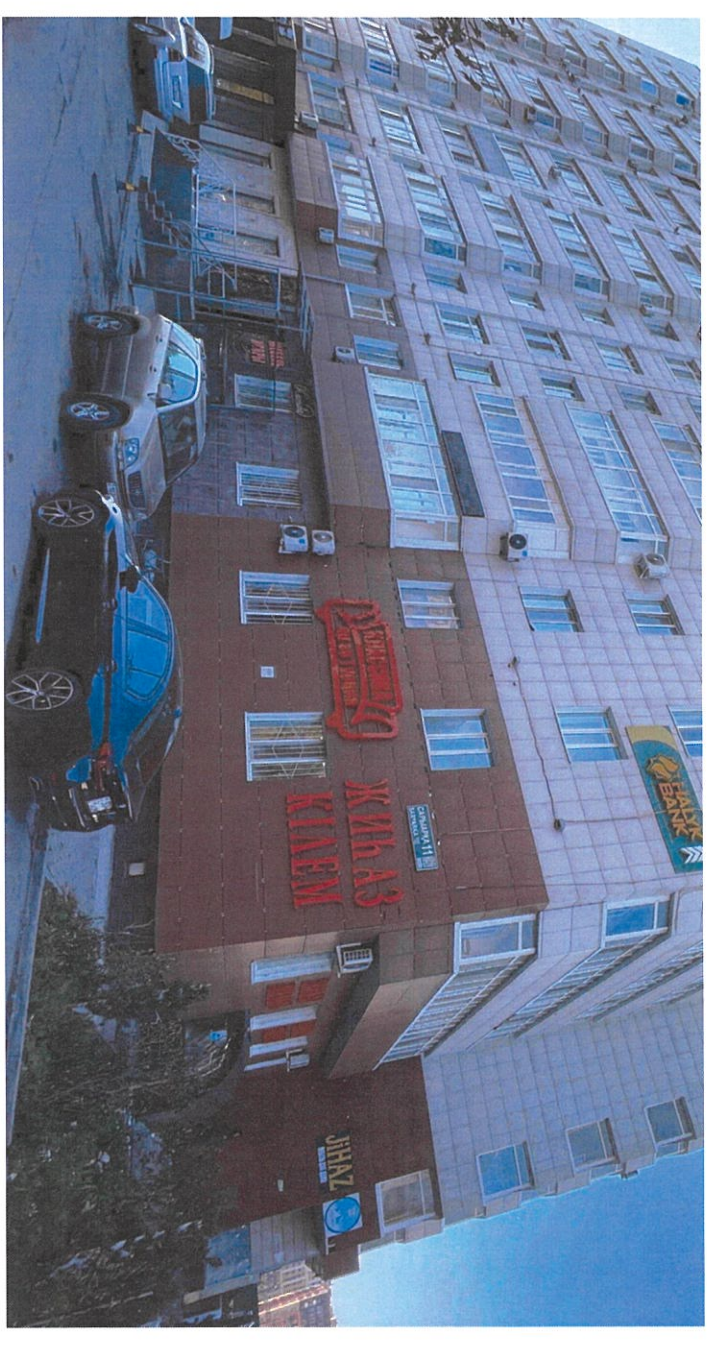
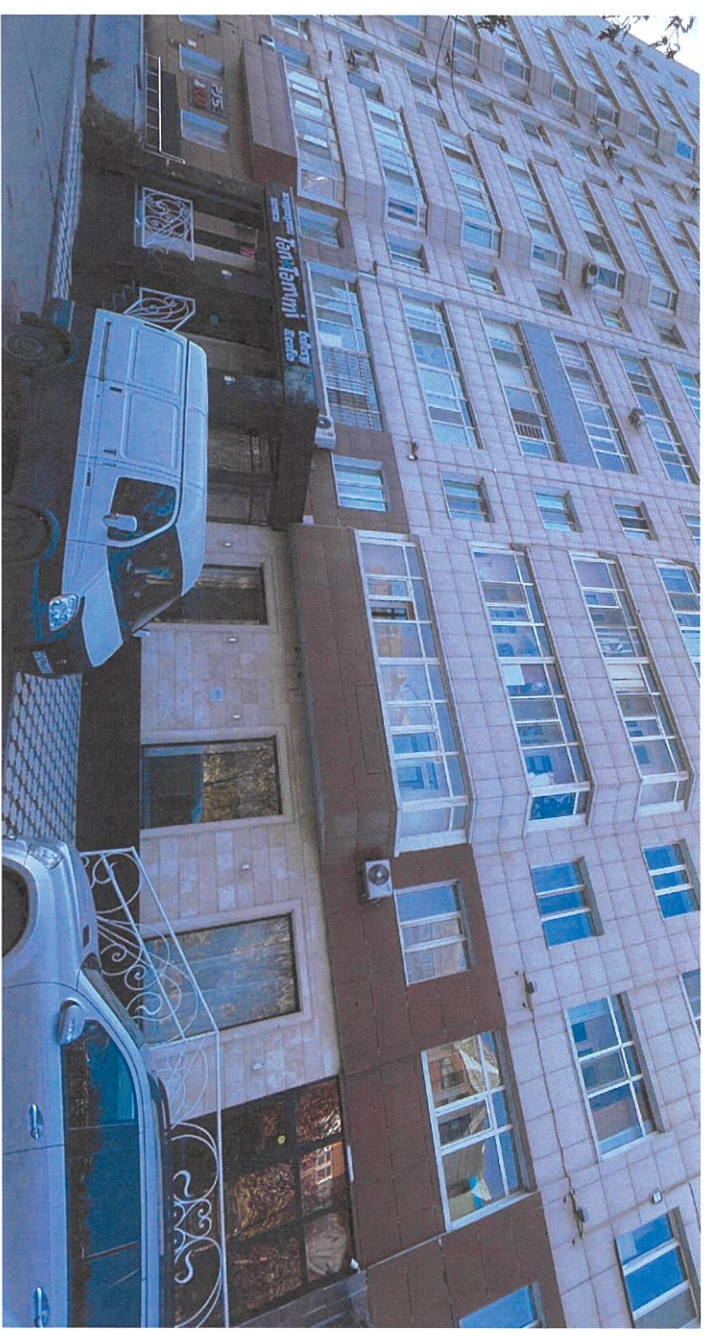


Южный фасад здания по ул. Бигельдинова

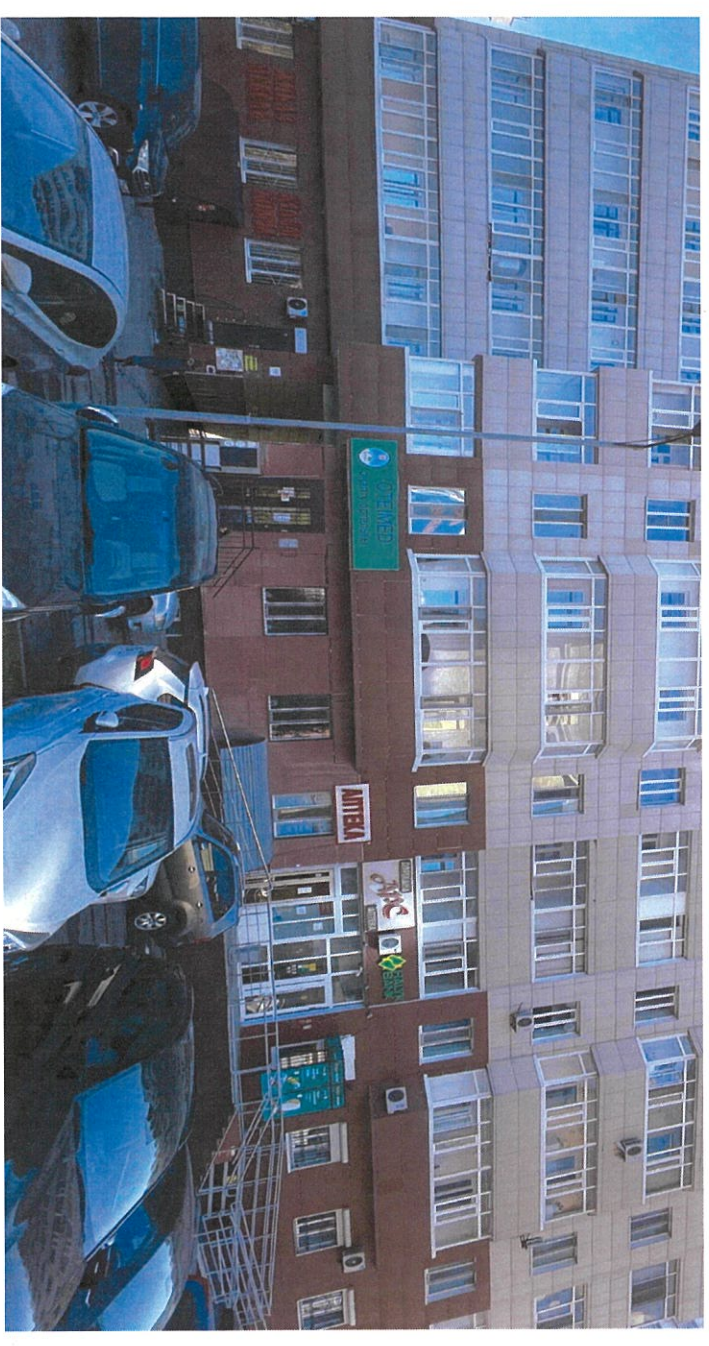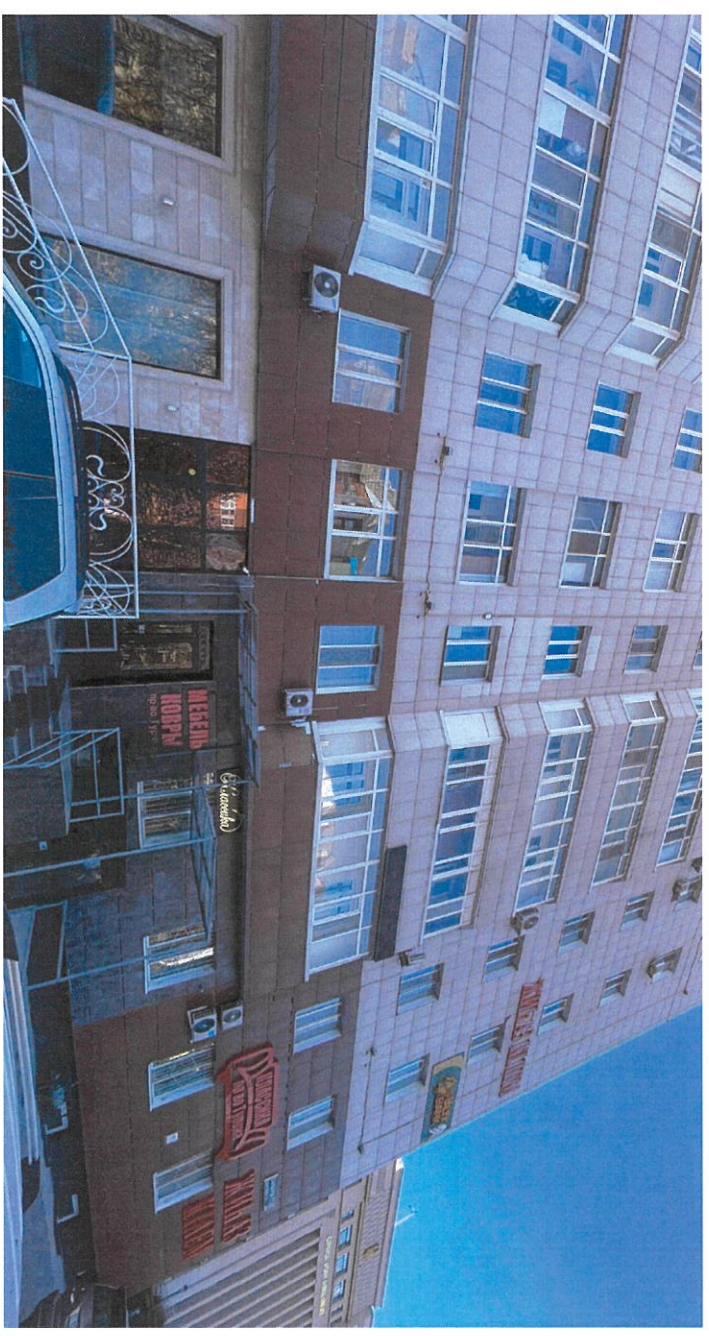


Исполнитель	Мадарова Д.С.	Подпись		Дата	11.09	г. Астана, район Сарыарка, улица Сарыарка, 11.	Фотофиксация текущего состояния фасадов на момент обследования	Разработчик	КГУ "Астана-Жарнама" акимата г. Астаны	Лист	2.1
Зам. дир.	Ермекебай Д.А.										




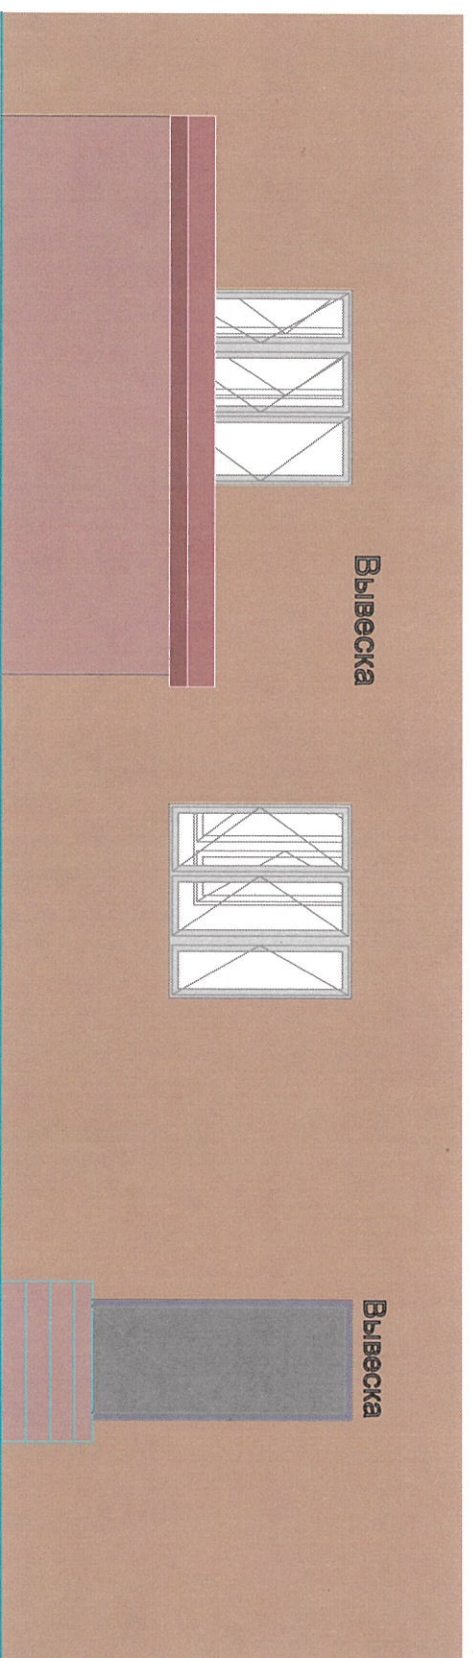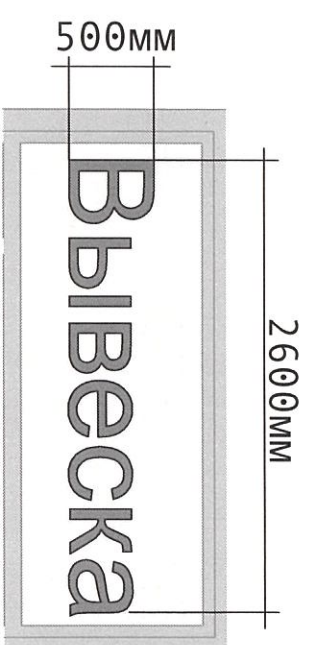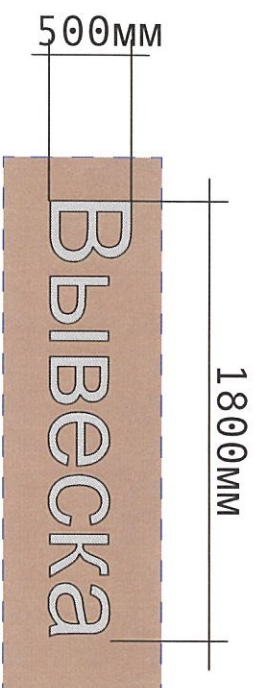

Размещение наружной (визуальной) информации на фасаде

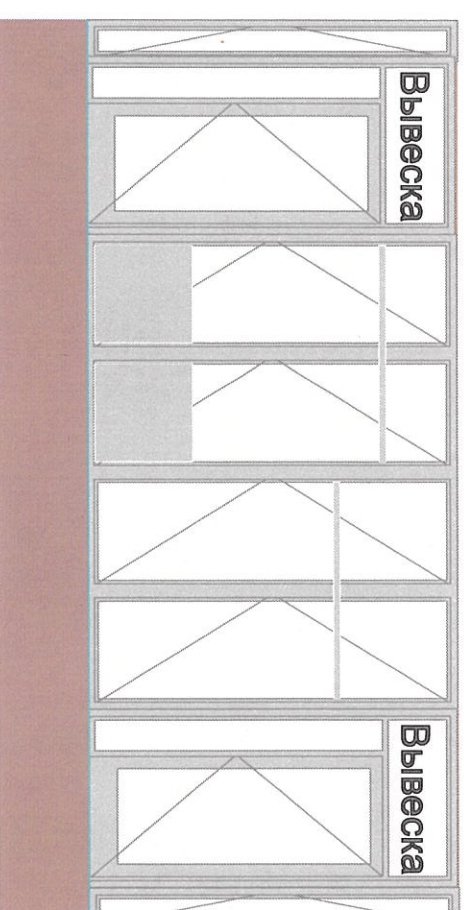

Размещение наружной (визуальной) информации на остеклении








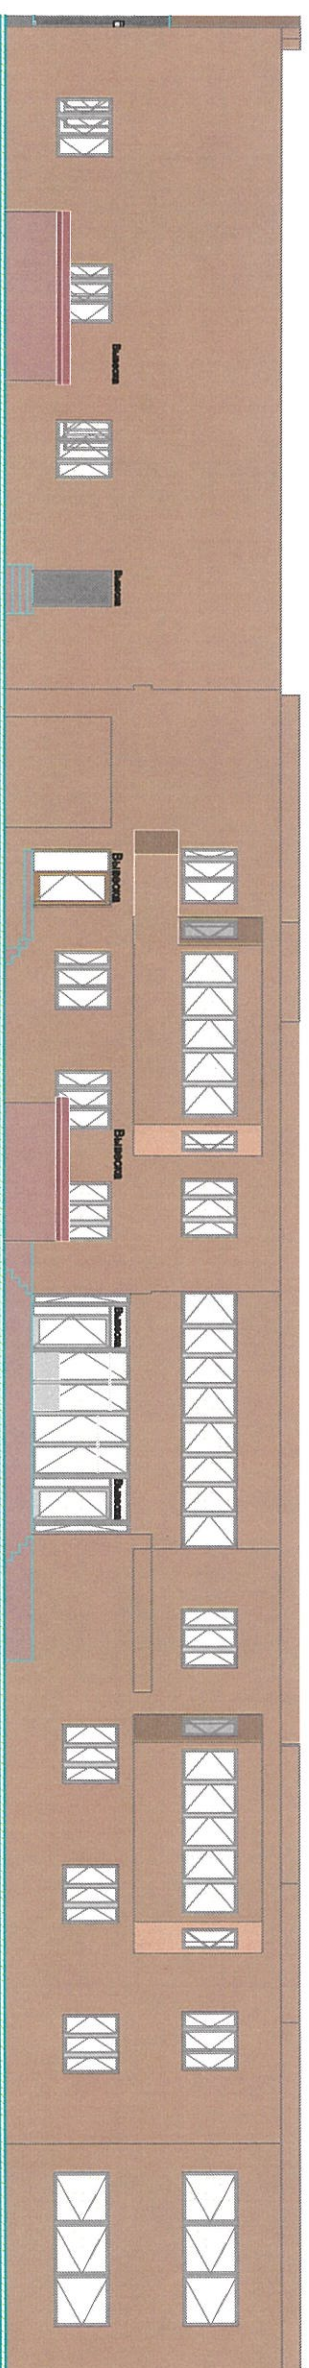


Вывеска\* - вывеска должна содержать информацию о наименовании и роде деятельности, размещаемая на государственном языке, при необходимости также на русском и (или) других языках, включая средства их индивидуализации, и размещаться в пределах Входа в здание по числу Входов в него (1 вход = 1 вывеска, 2 Входа = 2 вывески), на единой горизонтальной оси.

Исполнитель Зам. дир	Мадарова Д.С. Еркебаев Д.А.	Подпись	Дата	г. Астана, район Сарыарка, улица Сарыарка, 11.	Разработчик КГУ "Астана-Жарнама" Акимата г. Астаны	Лист 3.1
			11.24	Схема допустимого размещения наружной (визуальной) информации. Северный фасад.		









# Размещение наружной (визуальной) информации на фасаде

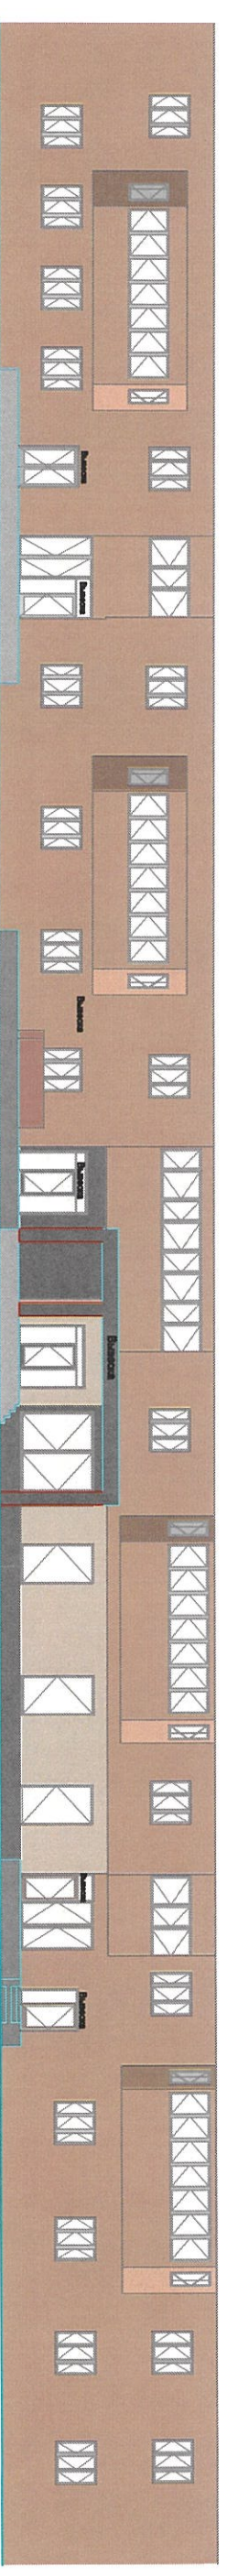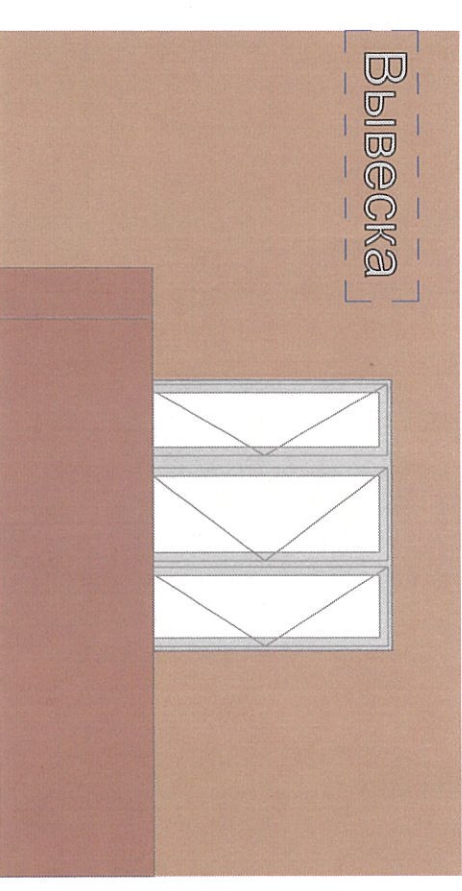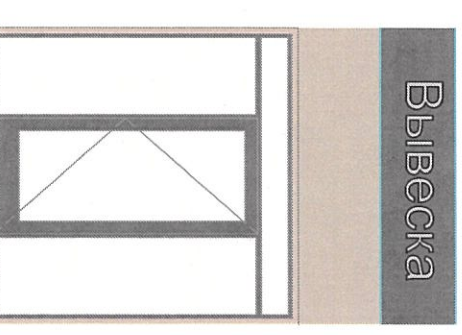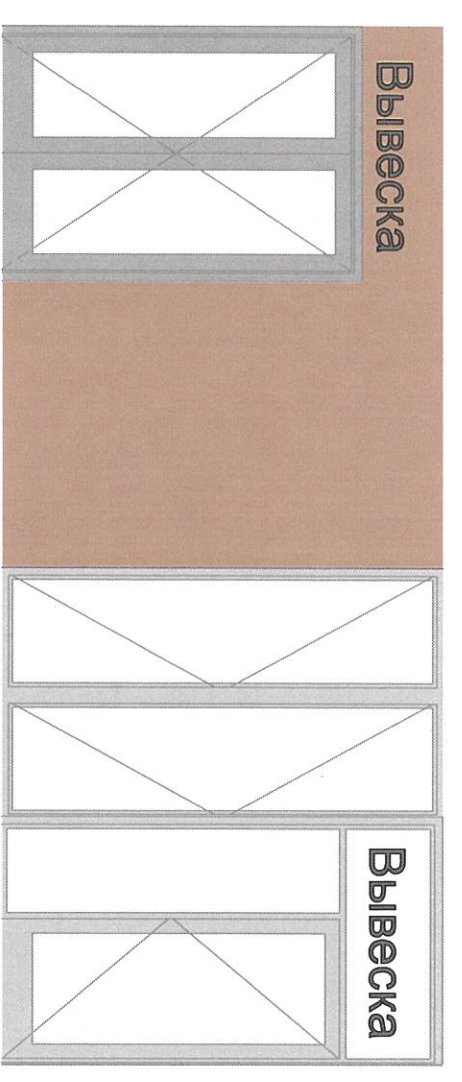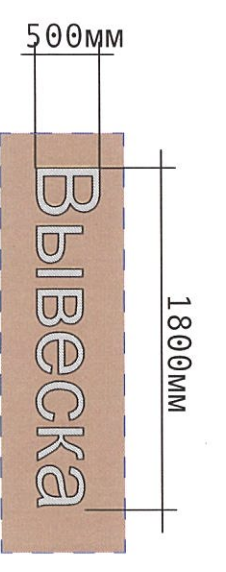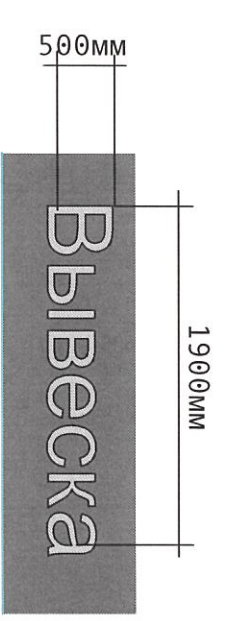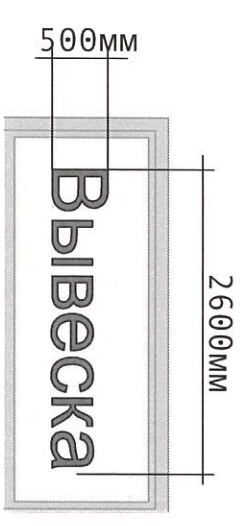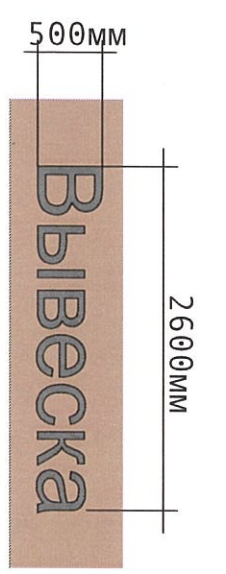

Вывеска\* - Вывеска должна содержать информацию о наименовании и роде деятельности, размещаемая на государственном языке, при необходимости также на русском и (или) других языках, включая средства их индивидуализации, и размещаться в пределах Входа в здание по числу Входов в него (1 вход = 1 вывеска, 2 Входа = 2 Вывески), на единой горизонтальной оси.

Исполнитель	Идарова Д.С.	Подпись		Дата	11.24	г. Астана, район Сарыарка, улица Сарыарка, 11.	Схема допустимого размещения наружной (визуальной) информации. Восточный фасад.	Разработчик	КГУ "Астана-Жарнама" акимата г. Астаны	Лист	3.2
Зам. дир	Ермекаев Д.А.										






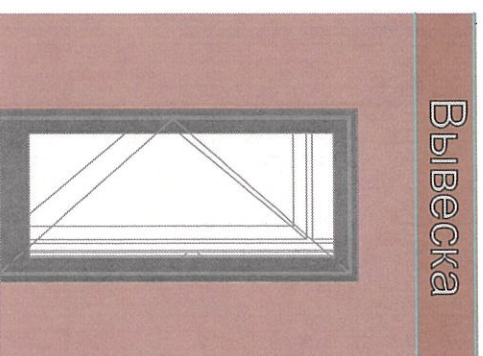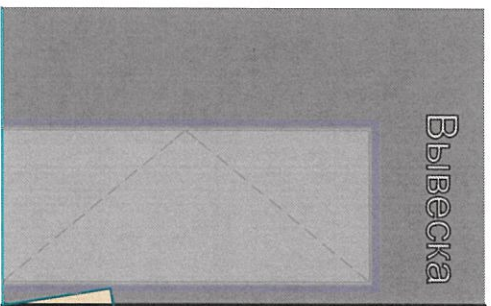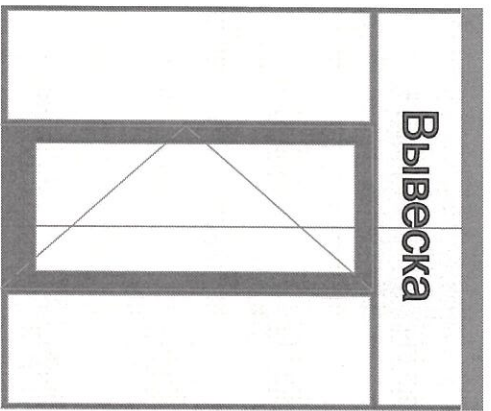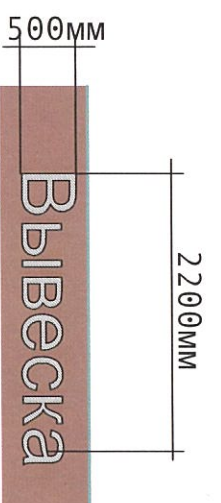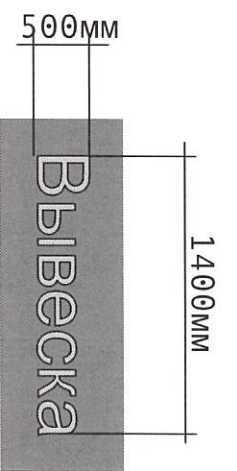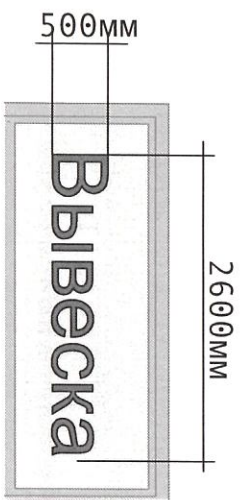

Размещение наружной (визуальной) информации на остеклении без подложки

Размещение наружной (визуальной) информации на фасаде без подложки




Размещение наружной (визуальной) информации на нарушенной конструкции без подложки

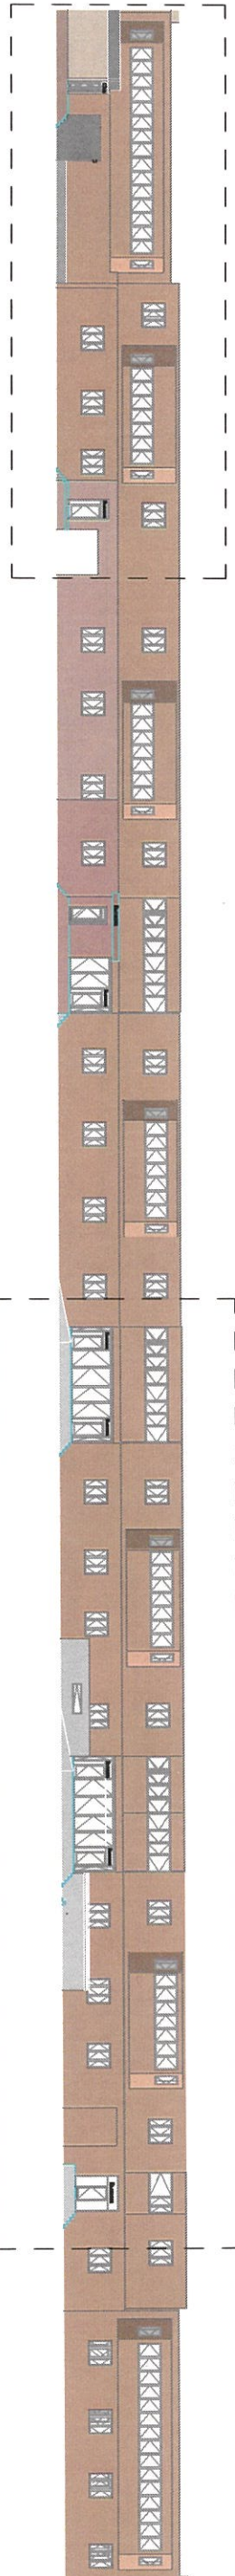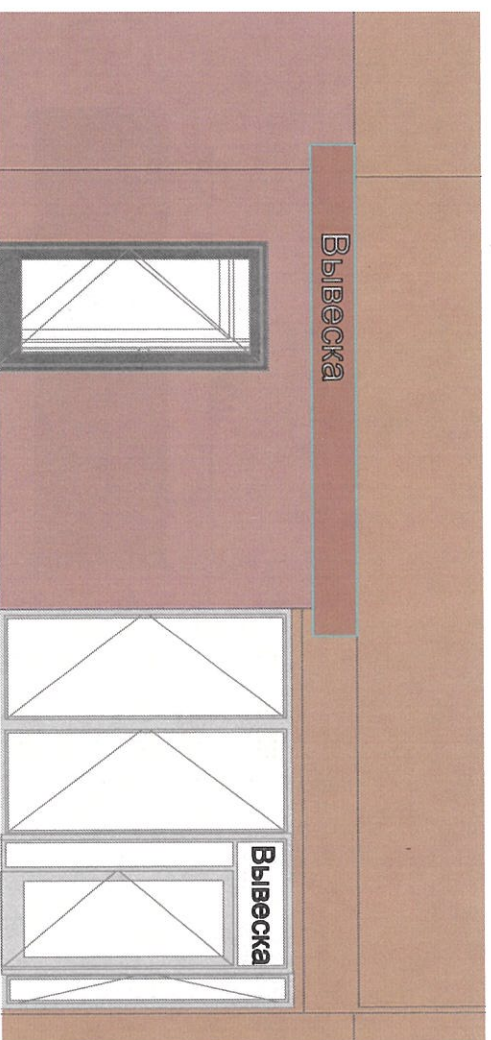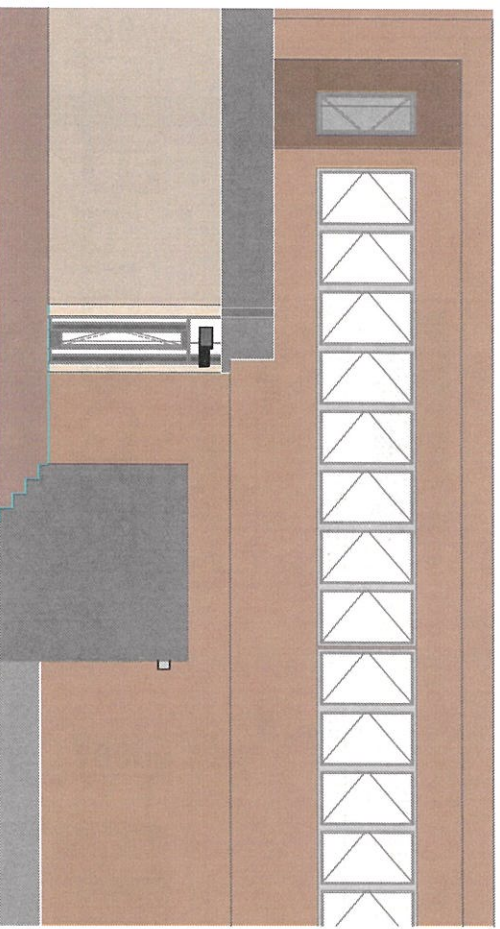

Вывеска\* - вывеска должна содержать информацию о наименовании и роде деятельности, предназначенная на государственном языке, при необходимости также на русском и (или) других языках, в том числе на языках национальных языков, и размещаться в пределах Входа в здание по числу Входов в него (1 Вход = 1 Вывеска, 2 Входа = 2 Вывески), на единой горизонтальной оси.

Исполнитель	Аidarova D. S.	Подпись		Дата	11.24	г. Астана, район Сарыарка, улица Сарыарка, 11.	Разработчик	КГУ "Астана-Жарнак" акимата г. Астаны	Лист	3.3
Зам. дир.	Емекай Д. А.									
Схема допустимого размещения наружной (визуальной) информации Южный фасад.										





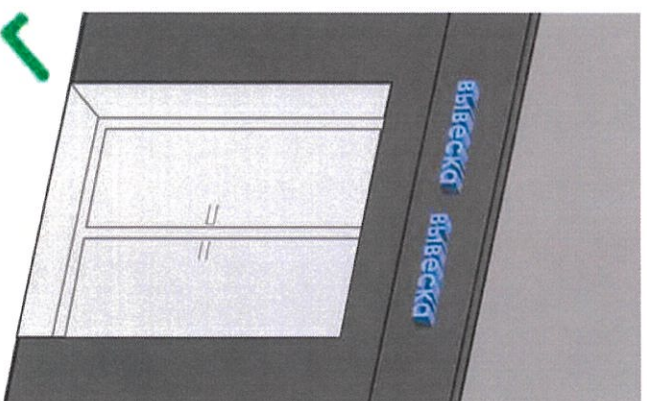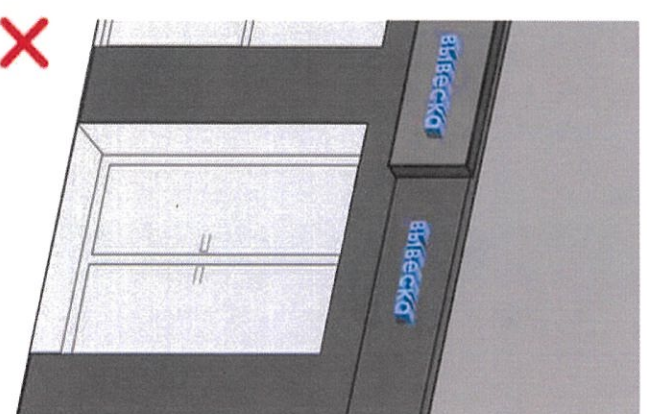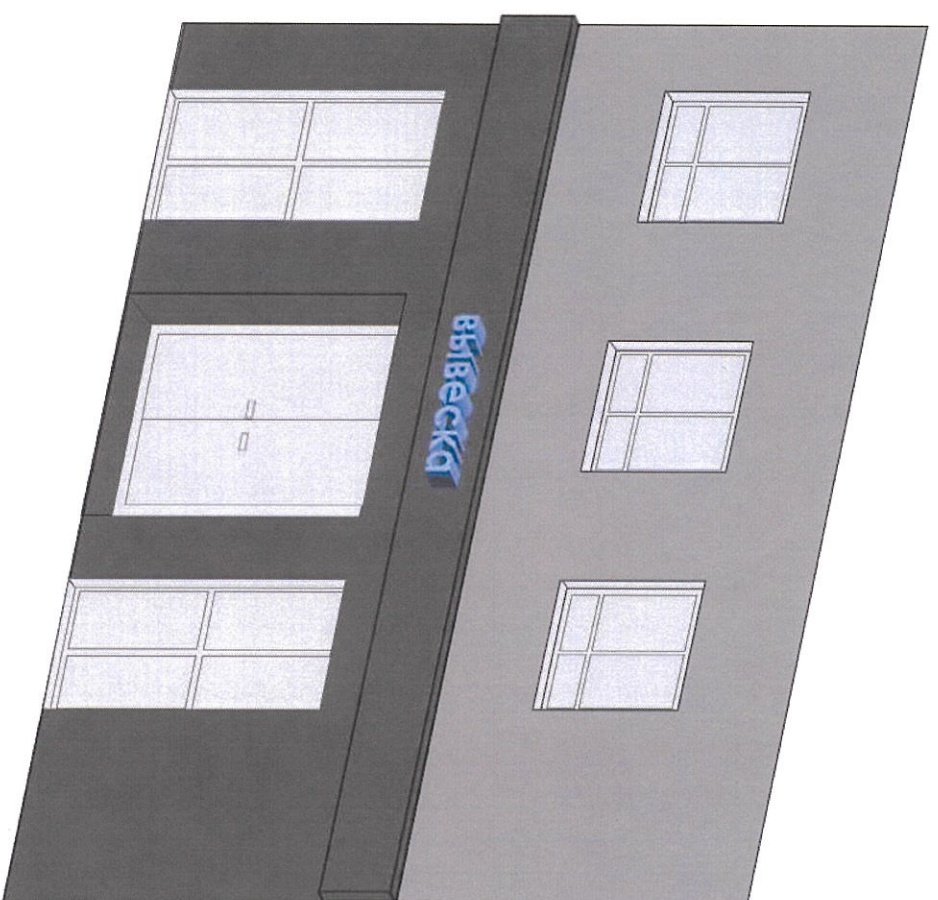

## Вывеска

информация о наименовании и роде деятельности физических и юридических лиц, включая средства их индивидуализации, размещаемая в пределах входа в здание по числу входов в него (один вход = одна вывеска).

- при размещении на одном фасаде одновременно вывесок нескольких организаций, вывески указанных организаций размещаются в один высотный ряд на единой горизонтальной линии (на одном уровне, высоте);
- при наличии на фасаде объекта фриза, наружная (визуальная) информация размещается на фризе, представляющего собой объемные символы (без использования подложки либо с использованием подложки под цвета фасада здания);
- общая высота информационного поля (текстовой части), а также декоративно-художественных элементов конструкции, размещаемой на фризе в виде объемных символов, не может быть более 70 процентов высоты фриза;
- на вывесках допускается размещение декоративных элементов, а также текстовых, графических изображений или комбинаций, зарегистрированных в установленном порядке в качестве товарных знаков.

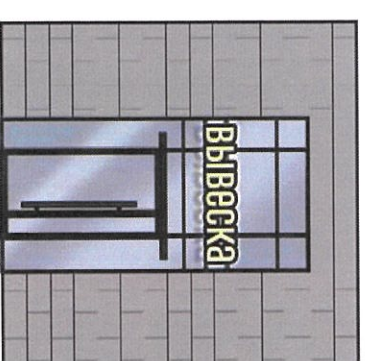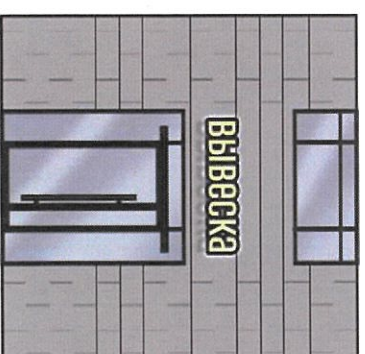

Допустимые размещения вывесок

Исполнитель	Подпись	Дата	г. Астана, район Сарыарка, улица Сарыарка, 11. Сведения об отделе фасада Ведомость информационных конструкций	Разработчик КТУ "Астана-Жарнама" акимата г. Астаны	Лист 5
Зам. дир Исмаилов Д. А.		11.04			